



ΕΦΗΜΕΡΙΣ ΤΗΣ ΚΥΒΕΡΝΗΣΕΩΣ

ΤΗΣ ΕΛΛΗΝΙΚΗΣ ΔΗΜΟΚΡΑΤΙΑΣ

ΤΕΥΧΟΣ ΤΕΤΑΡΤΟ **Αρ. Φύλλου 1186**

12 Νοεμβρίου 2003

ΠΕΡΙΕΧΟΜΕΝΑ

ΑΠΟΦΑΣΕΙΣ

ΑΠΟΦΑΣΕΙΣ

Αριθ. 1069506/6104/Β0010 (1)

Καθορισμός ορίων αιγιαλού, παραλίας στη θέση Όρμος Αγ. Στεφάνου - Κιόνια νήσου Τήνου Ν.Κυκλάδων.

Ο ΥΦΥΠΟΥΡΓΟΣ ΟΙΚΟΝΟΜΙΑΣ ΚΑΙ ΟΙΚΟΝΟΜΙΚΩΝ

Έχοντας υπόψη:

1. Τις διατάξεις της παρ.2 του άρθρου 34 του Ν. 2971/2001, περί αιγιαλού και παραλίας, σύμφωνα με τις οποίες οι εκκρεμείς υποθέσεις που αφορούν τον καθορισμό αιγιαλού και παραλίας εξακολουθούν να διέπονται από τις ισχύουσες μέχρι την έναρξη ισχύος του Νόμου αυτού διατάξεις.

2. Την 252/2002 γνωμοδότηση του Νομικού Συμβουλίου του Κράτους.

3. Τις διατάξεις του Α.Ν. 2344/1940.

4. Τις διατάξεις του άρθρου 3 του Ν. 2971/2001 (ΦΕΚ 285/τ.Α΄/19.12.2001) «Περί αιγιαλού και παραλίας».

5. Τις διατάξεις του Ν.Δ. 439/70 «περί συμπληρώσεως των διατάξεων περί αιγιαλού».

6. Τις διατάξεις του Ν. 3200/55 «περί διοικητικής αποκεντρώσεως» όπως αυτές τροποποιήθηκαν και ισχύουν σήμερα με τα Ν.Δ. 532/70, Β.Δ. 704/70, Β.Δ. 705/70, Β.Δ.192/72, Π.Δ. 71/84, Π.Δ. 347/1986, Ν. 2026/92 και Π.Δ. 97/1993.

7. Τις διατάξεις του Π.Δ. 551/88 «Οργάνωση Νομαρχιών - Οργάνωση Οικονομικών Υπηρεσιών» (ΦΕΚ 259τ.Α΄).

8. Τις διατάξεις του Ν. 2218/94 «περί ίδρυσης Νομαρχιακής Αυτοδιοίκησης κ.λπ.» (ΦΕΚ 90 τ.Α΄).

9. Τις διατάξεις του άρθρου 14 του Ν. 2399/96 «Υλοποίηση της εισοδηματικής πολιτικής έτους 1996 για μισθούς και συντάξεις και άλλες διατάξεις» (ΦΕΚ 90 τ.Α΄), με το οποίο καταργήθηκαν οι θέσεις των Περιφερειακών Διευθυντών και οι αρμοδιότητες τους περιήλθαν στο Γενικό Γραμματέα Περιφέρειας.

10. Τις διατάξεις των παρ. 2 και 6 του άρθρου 1 του Ν. 2503/97 «Διοίκηση, Οργάνωση, Στελέχωση της Περιφέρειας, ρύθμιση θεμάτων για την Τοπική Αυτοδιοίκηση και άλλες διατάξεις» (ΦΕΚ 107/Α), σύμφωνα με τις οποίες οι Περιφερειακές Υπηρεσίες του Υπουργείου Οικονομικών, που συγκροτούσαν την Περιφερειακή Διοίκηση του Νομού ή Νομαρχίας, δεν υπήχθησαν στην ενιαία οργανική μονάδα της Περιφέρειας, ούτε καταργήθηκαν, αλλά αποτελούν από 1.9.97, Υπηρεσίες του Υπουργείου Οικονομικών.

11. Το 28979/31.7.1997 έγγραφο της Δ/νσης Διοίκησης του Υπουργείου Εσωτερικών, Δημ.Διοίκησης και Αποκέντρωσης, σύμφωνα με το οποίο οι αρμοδιότητες του Γενικού Γραμματέα της Περιφέρειας σε θέματα Υπηρεσιών του Υπουργείου Οικονομικών, μεταφέρονται από 1.9.1997 στον Υπουργό Οικονομικών.

12. Την 1065956/863/Α0006/15.7.2003 (ΦΕΚ 985 τ.Β΄/16.7.2003) κοινή απόφαση των Πρωθυπουργού και Υπουργού Οικονομίας και Οικονομικών, περί καθορισμού αρμοδιοτήτων των Υφυπουργών Οικονομίας και Οικονομικών.

13. Την 1115093/1378/Α0006/17.12.2001 (ΦΕΚ 1720/τ.Β΄/21.12.2001) απόφαση του Υφυπουργού Οικονομικών, περί μεταβίβασης αρμοδιοτήτων στο Γενικό Γραμματέα, στους Γενικούς Διευθυντές, κ.λπ. του Υπουργείου Οικονομικών, όπως αυτή τροποποιήθηκε με την 1041136/468/Α0006/18.5.2002 (ΦΕΚ 633/22.5.2002 τ.Β΄) Απόφαση του Υφυπουργού Οικονομίας και Οικονομικών.

14. Την από 11.6.2002 έκθεση της Επιτροπής καθορισμού των ορίων αιγιαλού παραλίας στη θέση Όρμος Αγ. Στεφάνου - Κιόνια νήσου Τήνου Ν. Κυκλάδων και το από Μάρτιο 2001 τοπογραφικό υψομετρικό και κτηματολογικό διάγραμμα κλίμακας 1:500 το οποίο έχει συνταχθεί από τον Χρήστο Αθανασόπουλο Αγρονόμο Τοπογράφο Μηχανικό σε δύο (2) πινακίδες.

Ελέγχθηκε για την ακρίβεια της αποτύπωσης από τον Θεόδωρο Κιουπίδη Τεχνολόγο Τοπογράφο Μηχανικό της Κτηματικής Υπηρεσίας Κυκλάδων στις 11.6.2002 και θεωρήθηκε την ίδια ημερομηνία από την Βικτωρία Λεμποτέση

Τοπογράφο Μηχανικό της Κτηματικής Υπηρεσίας Κυκλάδων.

15. Το 544.5/396/03/Σχ.492/6.5.2003 έγγραφο του Γενικού Επιτελείου Ναυτικού, αποφασίζουμε:

Επικυρώνουμε την από 11.6.2002 Έκθεση της κατά το άρθρο 3 του Ν. 2971/2001 «Περί αιγιαλού - παραλίας» αρμόδιας Επιτροπής καθορισμού ορίων αιγιαλού παραλίας, για τον καθορισμό ορίων αιγιαλού παραλίας στη θέση Όρμος Αγ. Στεφάνου - Κιόνια νήσου Τήνου Ν. Κυκλάδων, καθώς επίσης και το από Μάρτιο 2001 τοπογραφικό υψομετρικό και κτηματολογικό διάγραμμα κλίμακας 1:500 το οποίο έχει συνταχθεί από τον Χρήστο Αθανασόπουλο Αγρονόμο Τοπογράφο Μηχανικό σε δύο (2) πινακίδες.

Ελέγχθηκε για την ακρίβεια της αποτύπωσης από τον Θεόδωρο Κιουπίδη Τεχνολόγο Τοπογράφο Μηχανικό της Κτηματικής Υπηρεσίας Κυκλάδων στις 11.6.2002 και θεωρήθηκε την ίδια ημερομηνία από την Βικτωρία Λεμποτέση Τοπογράφο Μηχανικό της Κτηματικής Υπηρεσίας Κυκλάδων.

Στο τοπογραφικό αυτό διάγραμμα, καθορίσθηκε η οριογραμμή του αιγιαλού με κόκκινη συνεχή πολυγωνική γραμμή με στοιχεία 17, Α1,Α2,Α3...........Α45.

Η οριογραμμή της παραλίας με κίτρινη συνεχή πολυγωνική γραμμή με στοιχεία 17΄, Π1,Π2, Π3........Π45.

Η ζώνη παραλίας έχει πλάτος 10μ. διότι δεν εξυπηρετούνται οι σκοποί του άρθρου 7 παρ. 1 του Α.Ν. 2344/40.

Δεν υφίσταται παλαιός αιγιαλός.

Δεν εξαιρούνται τα κτίσματα που βρίσκονται στη ζώνη παραλίας.

Η παρούσα απόφαση μαζί με την έκθεση της Επιτροπής και το τοπογραφικό διάγραμμα, να δημοσιευθούν στην Εφημερίδα της Κυβερνήσεως.

Αθήνα, 30 Σεπτεμβρίου 2003

Με εντολή Υφυπουργού
Ο Γενικός Διευθυντής
Δημ. Περιουσίας και Εθν. Κληρ/των
ΣΠΥΡΟΣ Ι. ΣΤΑΘΗΣ

ΕΚΘΕΣΗ ΕΠΙΤΡΟΠΗΣ
ΚΑΘΟΡΙΣΜΟΥ ΤΩΝ ΟΡΙΩΝ ΤΟΥ ΑΙΓΙΑΛΟΥ
(ΑΡΘΡΟ 3 Ν. 2971/19.12.2001)

Για τον καθορισμό των ορίων του αιγιαλού που γίνεται για πρώτη φορά στη θέση «Όρμος Αγ. Στέφανος-Κιόνια» ν. Τήνου.

Στην Τήνο, σήμερα 11.6.2002, οι υπογεγραμμένοι:

1. ΣΤΕΛΙΟΣ ΣΕΖΕΝΙΑΣ, Προϊστάμενος της Κτηματικής Υπηρεσίας του Νομού Κυκλάδων, ως πρόεδρος,

2. ΘΕΟΔΩΡΟΣ ΚΙΟΥΠΙΔΗΣ, Τεχνολόγος-Τοπογράφος Μηχανικός ως μέλος,

3. ΚΟΣΜΑΣ ΣΑΝΤΑΜΟΥΡΗΣ, Λιμενάρχης Τήνου, ως μέλος,

Τα μέλη της Επιτροπής:

4. ΚΑΛΛΙΟΠΗ ΚΑΡΔΑΜΙΤΣΗ, Διευθύντρια της Διεύθυνσης Πολεοδομίας Νομαρχιακής Αυτοδιοίκησης Ν. Κυκλάδων και

5. ΕΜΜΑΝΟΥΗΛ ΚΑΛΑΒΡΟΣ, Διευθυντής Χωροταξίας και Περιβάλλοντος της Γενικής Γραμματείας Περιφέρειας Ν. Κυκλάδων αν και προσκλήθηκαν με την με αριθ. πρωτ. οικ. 3171/4.6.2002 πρόσκληση δεν παρευρέθηκαν, αποτελούντες την επιτροπή καθορισμού των ορίων του αιγιαλού δυνάμει του άρθρου 3 του Ν. 2971/19.12.2001, μεταβήκαμε επί τόπου στην προαναφερθείσα περιοχή και

Λαβόντες υπ' όψη:

1. Την αίτηση καθορισμού του Δήμου Εξωμβούργου των ορίων του αιγιαλού στην εν λόγω θέση.

2. Το τοπογραφικό, υψομετρικό και κτηματολογικό διάγραμμα, εξαρτημένο από το κρατικό δίκτυο (ΕΓΣΑ), το οποίο συντάχθηκε τον Μάρτιο 2001, από τον Χρήστο Αθανασόπουλο, Αγρονόμο Τοπογράφο Μηχ/κό σε δύο πινακίδες σε κλίμακα 1:500, ελέγχθηκε επιτόπου για την ακρίβεια της αποτύπωσης την 11.6.2002 από τον, Θεόδωρο Κιουπίδη, Τεχνολόγο Τοπογράφο Μηχ/κό της Κτηματικής Υπηρεσίας Ν. Κυκλάδων και θεωρήθηκε την ίδια ημερομηνία από την Βικτωρία Λεμποτέση, τοπογράφο μηχανικό της Κτηματικής Υπηρεσίας Ν. Κυκλάδων.

3. Τις διατάξεις του Ν. 2971/2001 «Αιγιαλός, παραλία και άλλες διατάξεις» όπως αυτός ισχύει και τον Ν. 1337/83 καθώς και την προς αυτόν σχετική Δικαστηριακή και Διοικητική Νομολογία.

4. Την από την επιτόπια μετάβαση σχηματισθείσα αντίληψη περί του πλάτους της, βρεχόμενης ζώνης της ξηράς και λοιπών συναφών στοιχείων, δηλαδή:

α) Η μορφολογία της ακτής είναι στην πιν. 1 αμμώδης και εκατέρωθεν βραχώδης με ήπιες κλίσεις και στη πιν. 2 βραχώδης με ήπιες κλίσεις, που διακόπτεται από μικρές αμμώδεις παραλίες.

β) Η περιοχή είναι εκτεθειμένη σε ανέμους νοτίων διευθύνσεων, αποφασίζουμε:

1. Καθορίζουμε επί του ανωτέρω τοπογραφικού διαγράμματος:

α) Την οριογραμμή του αιγιαλού με κόκκινη συνεχή πολυγωνική γραμμή και στοιχεία 17, Α1, Α2, Α3, ... Α43, Α44, Α45.

β) Την οριογραμμή της παραλίας με κίτρινη συνεχή πολυγωνική γραμμή και στοιχεία 17΄, Π1, Π2, Π3,......... Π43, Π44, Π45.

Αποφαινόμαστε ότι δεν υφίσταται παλαιός αιγιαλός.


2. Η ζώνη παραλίας έχει πλάτος 10 μ. διότι διαφορετικά δεν εξυπηρετούνται οι σκοποί του άρθρου 7 παρ. 1 του ΑΝ. 2344/40.

3. Δεν εξαιρούνται τα κτίσματα που βρίσκονται στη ζώνη παραλίας.

Η Επιτροπή

Ο Πρόεδρος	Τα Μέλη
	1. ΘΕΟΔΩΡΟΣ ΚΙΟΥΠΙΔΗΣ
ΣΤΕΛΙΟΣ ΣΕΖΕΝΙΑΣ	2. ΚΟΣΜΑΣ ΣΑΝΤΑΜΟΥΡΗΣ


ΕΞΑΣΦΑΛΙΣΗ ΣΤΑΣΗΣ S42
Ονομασια πολυγωνικου σημειου S 42
E2
S42
E1
E3
θαλασσα
E1 απο.. ξερολιθια 2.80μ
E2 απο.. ξερολιθια 9.05μ
E3 απο.. ξερολιθια 11.00μ
4156800
4156750
4156700
699500

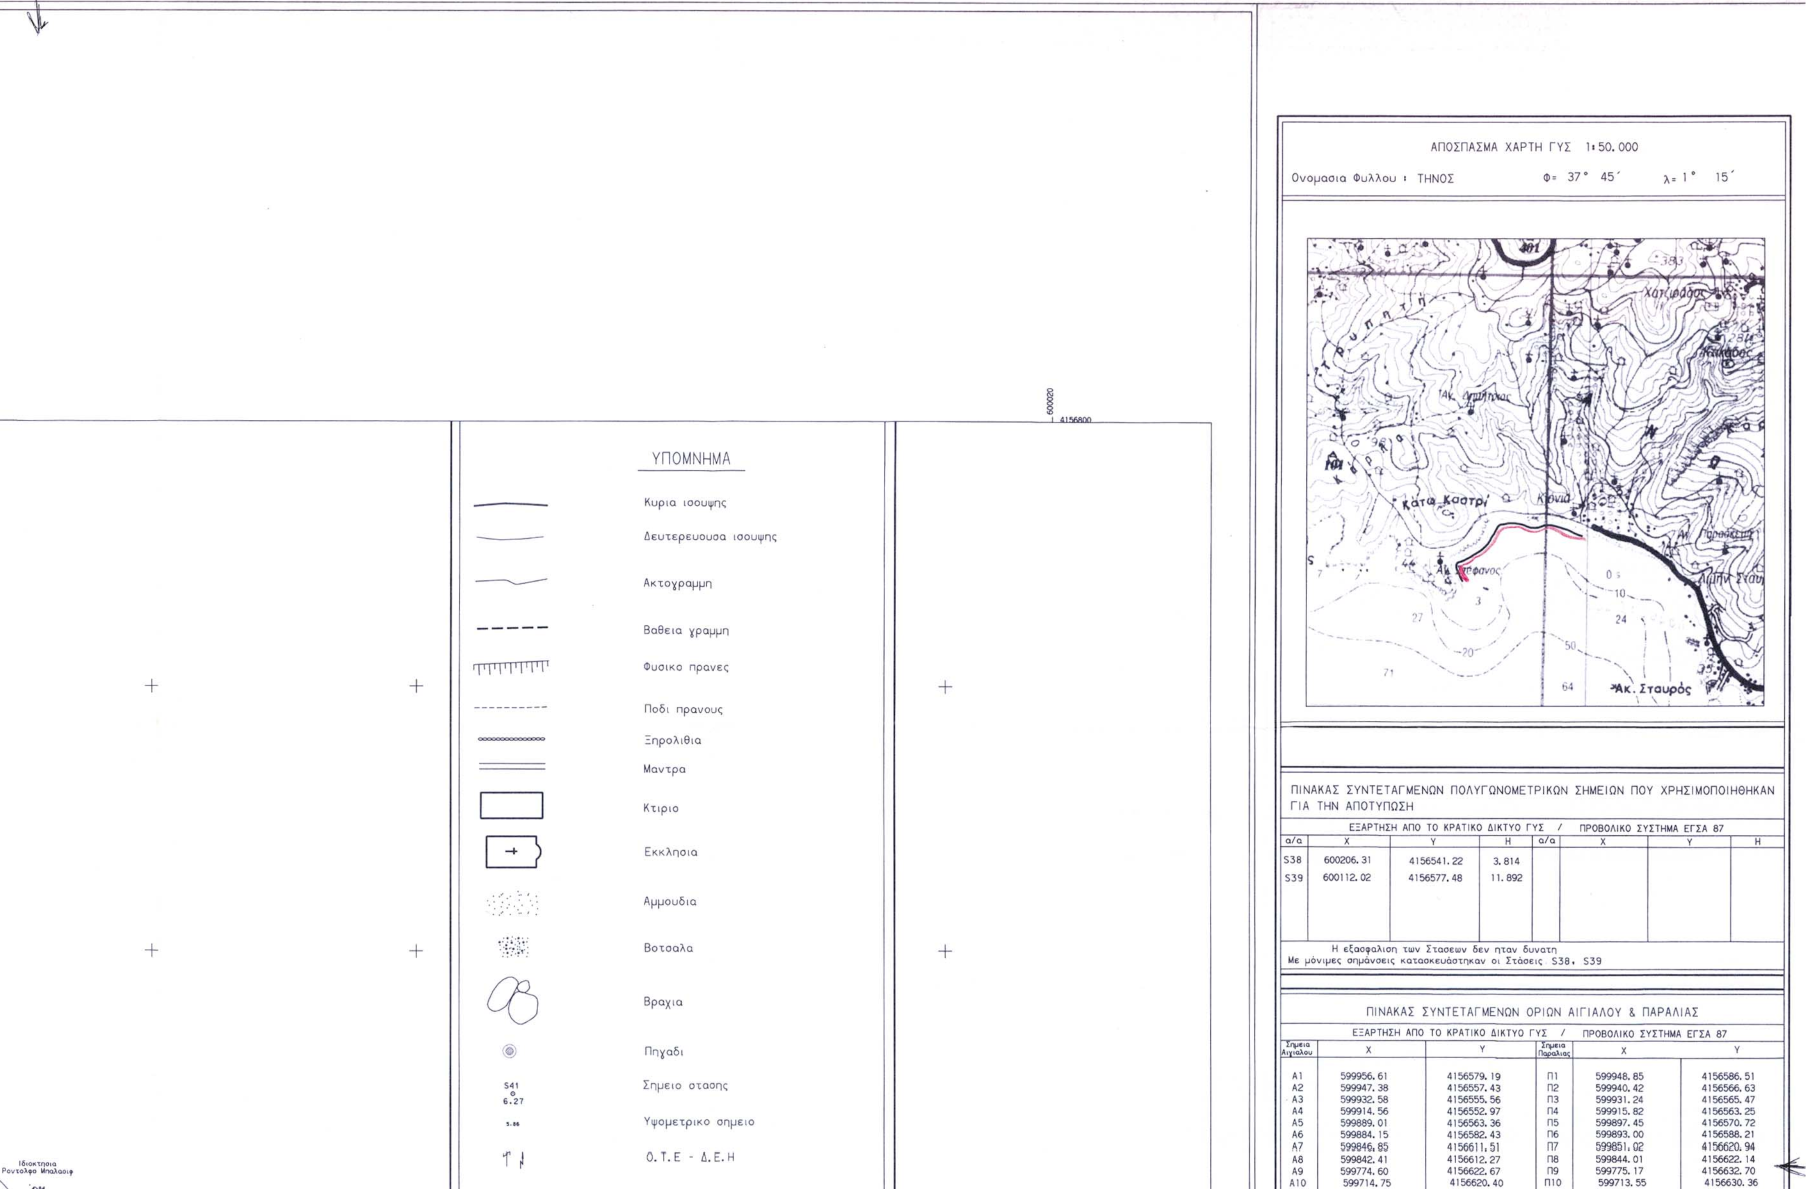

ΠΙΝΑΚΑΣ ΣΥΝΤΕΤΑΓΜΕΝΩΝ ΠΟΛΥΓΩΝΟΜΕΤΡΙΚΩΝ ΣΗΜΕΙΩΝ ΠΟΥ ΧΡΗΣΙΜΟΠΟΙΗΘΗΚΑΝ ΓΙΑ ΤΗΝ ΑΠΟΤΥΠΩΣΗ

ΕΞΑΡΤΗΣΗ ΑΠΟ ΤΟ ΚΡΑΤΙΚΟ ΔΙΚΤΥΟ ΓΥΣ / ΠΡΟΒΟΛΙΚΟ ΣΥΣΤΗΜΑ ΕΓΣΑ 87

α/α	X	Y	H	α/α	X	Y	H
S38	600206.31	4156541.22	3.814				
S39	600112.02	4156577.48	11.892				


Η εξασφαλιση των Στασεων δεν ηταν δυνατη
Με μόνιμες σημάνσεις κατασκευάστηκαν οι Στάσεις S38, S39


ΠΙΝΑΚΑΣ ΣΥΝΤΕΤΑΓΜΕΝΩΝ ΟΡΙΩΝ ΑΙΓΙΑΛΟΥ & ΠΑΡΑΛΙΑΣ

ΕΞΑΡΤΗΣΗ ΑΠΟ ΤΟ ΚΡΑΤΙΚΟ ΔΙΚΤΥΟ ΓΥΣ / ΠΡΟΒΟΛΙΚΟ ΣΥΣΤΗΜΑ ΕΓΣΑ 87

Σημεια Αιγιαλου	X	Y	Σημεια Παραλιας	X	Y
Α1	599956.61	4156579.19	Π1	599948.85	4156586.51
Α2	599947.38	4156557.43	Π2	599940.42	4156566.63
Α3	599932.58	4156555.56	Π3	599931.24	4156565.47
Α4	599914.56	4156552.97	Π4	599915.82	4156563.25
Α5	599889.01	4156563.36	Π5	599897.45	4156570.72
Α6	599884.15	4156582.43	Π6	599893.00	4156588.21
Α7	599846.85	4156611.51	Π7	599851.02	4156620.94
Α8	599842.41	4156612.27	Π8	599844.01	4156622.14
Α9	599774.60	4156622.67	Π9	599775.17	4156632.70
Α10	599714.75	4156620.40	Π10	599713.55	4156630.36

Ιδιοκτησια Ρουντολφο Μπαλαοιφ

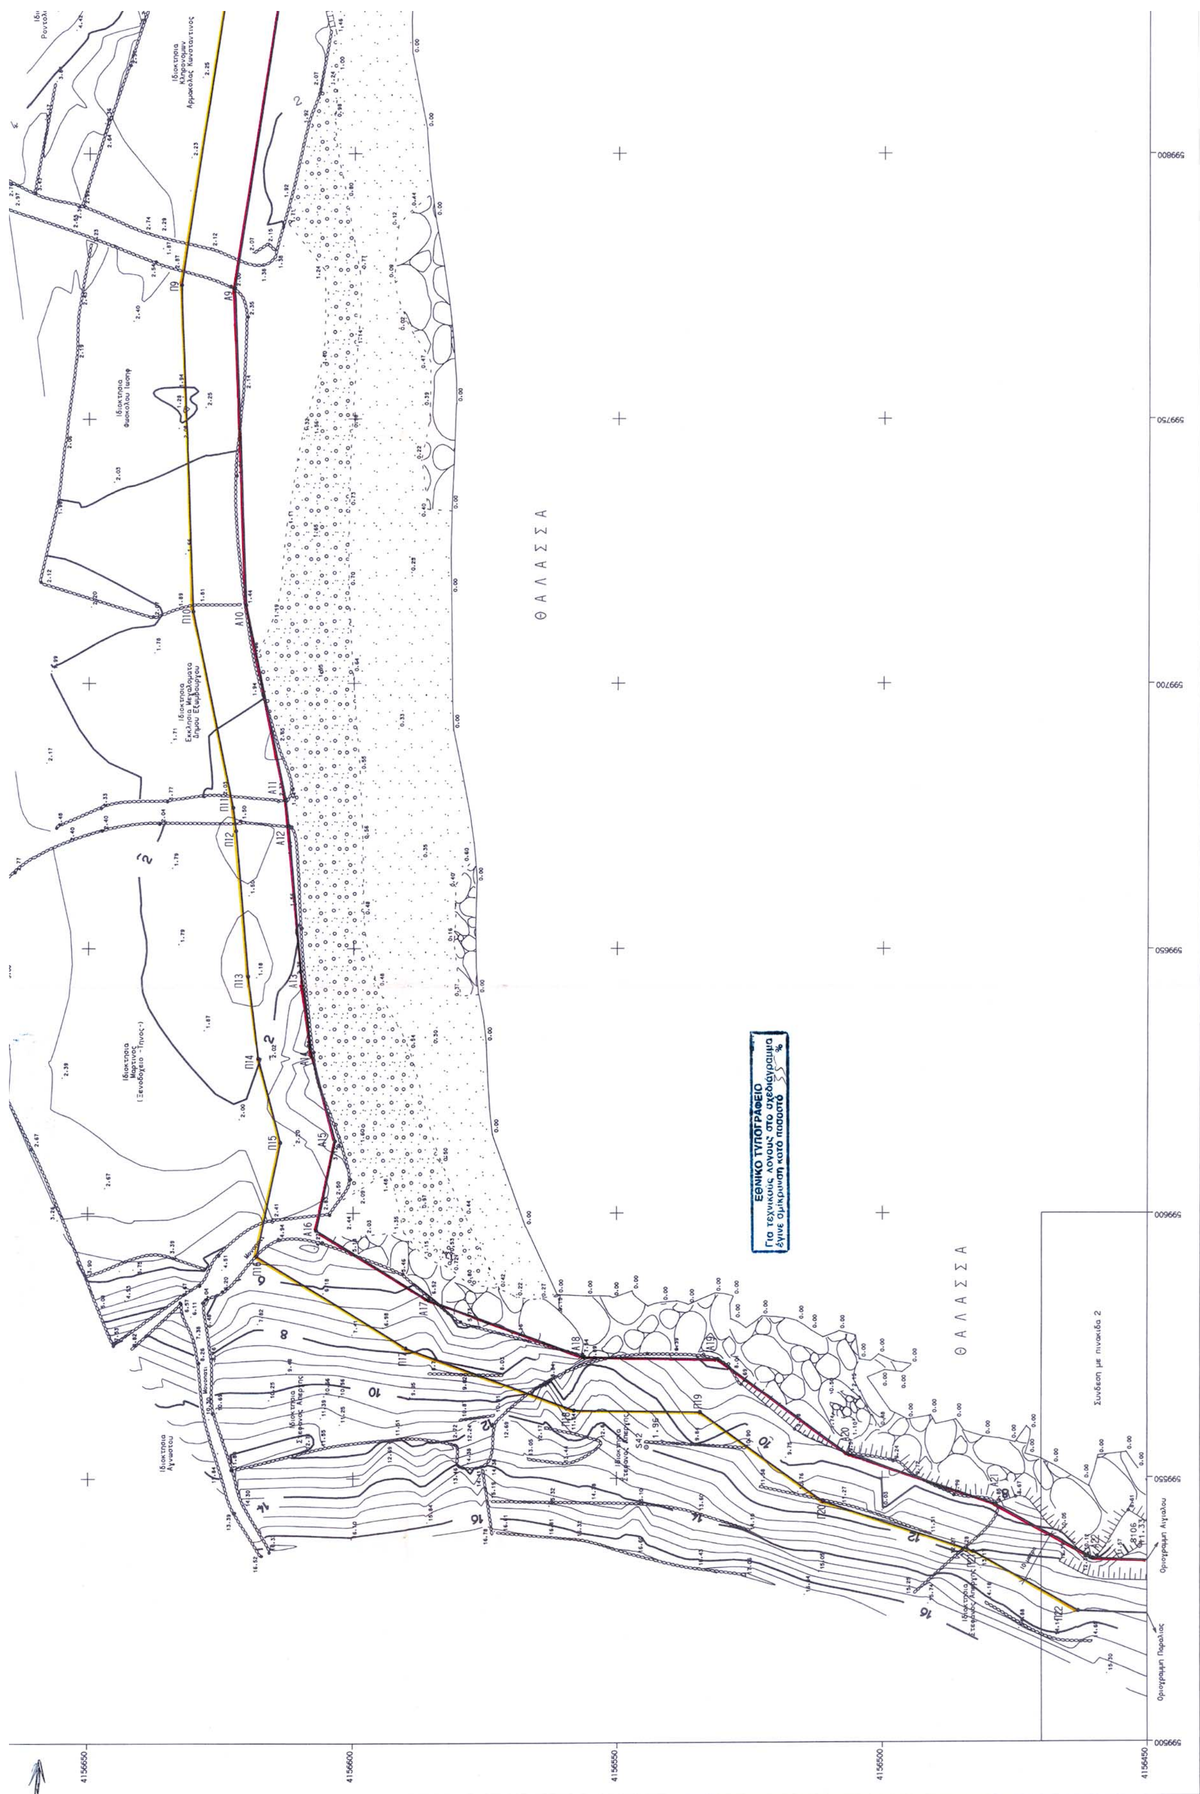
Θ Α Λ Α Σ Σ Α
Θ Α Λ Α Σ Σ Α
ΕΘΝΙΚΟ ΤΥΠΟΓΡΑΦΕΙΟ
Για τεχνικούς λόγους στο σχεδιάγραμμα
έγινε σμίκρυνση κατά ποσοστό %
Σύνδεση με πινακίδα 2
Οριογραμμή Αιγιαλού
Οριογραμμή Παραλίας
Ιδιοκτησία Φωκόλου Ιωσήφ
4156650
4156600
4156550
4156500
4156450

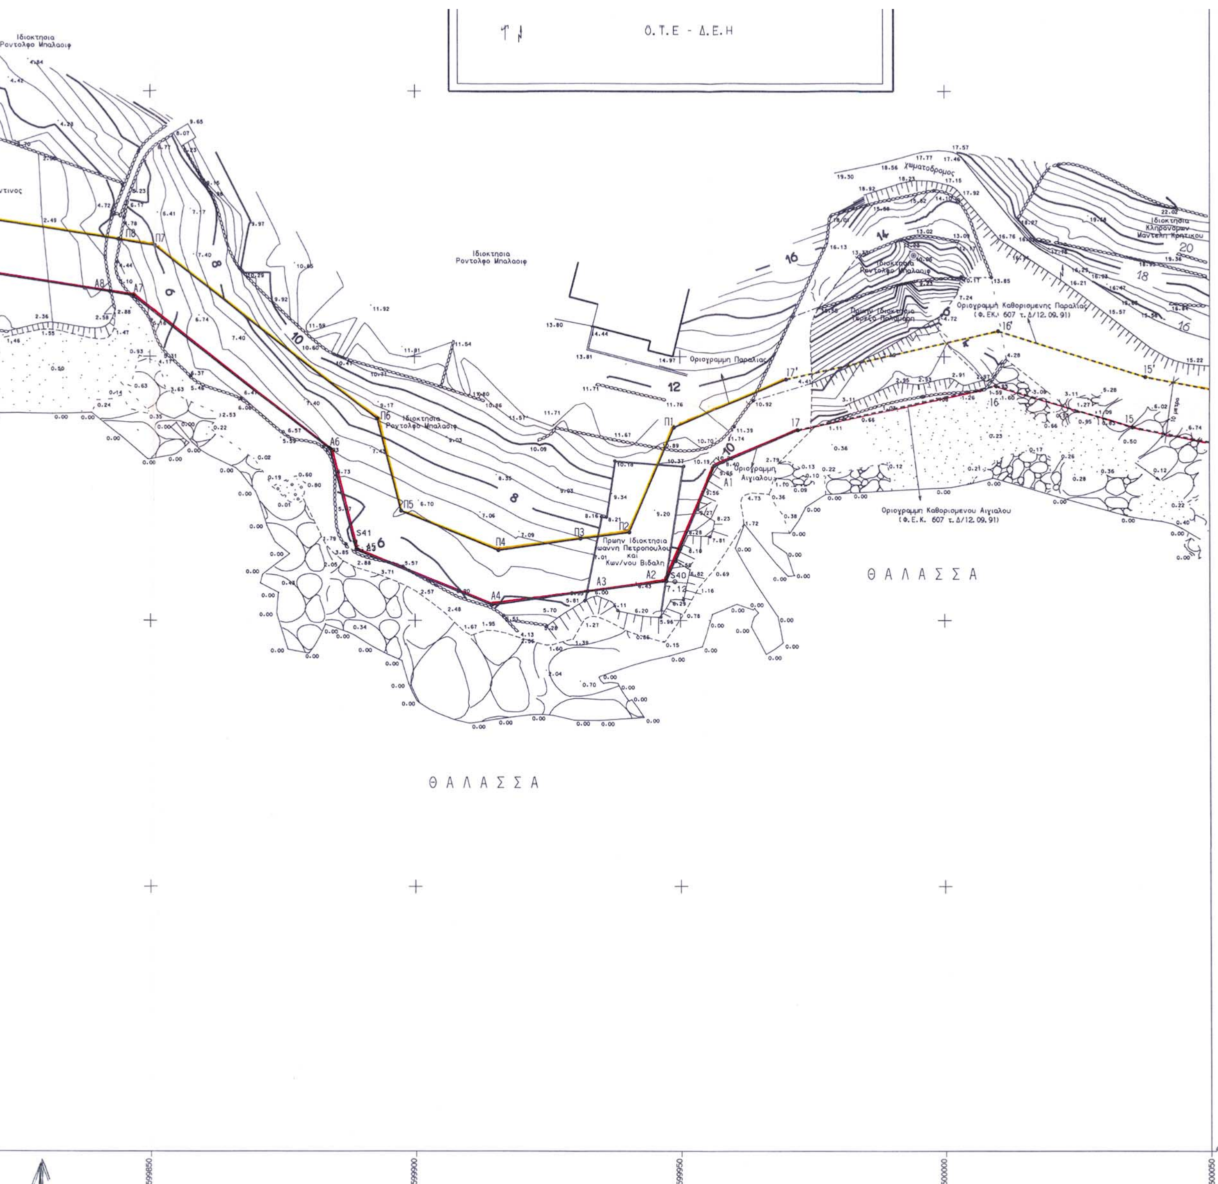

Α7	599846.85	4156611.51	Π7	599851.02	4156620.94
Α8	599842.41	4156612.27	Π8	599844.01	4156622.14
Α9	599774.60	4156622.67	Π9	599775.17	4156632.70
Α10	599714.75	4156620.40	Π10	599713.55	4156630.36
Α11	599678.19	4156612.94	Π11	599676.57	4156622.82
Α12	599673.19	4156612.32	Π12	599672.14	4156622.27
Α13	599645.72	4156609.95	Π13	599644.69	4156619.90
Α14	599631.00	4156608.17	Π14	599629.10	4156618.01
Α15	599613.51	4156603.48	Π15	599613.22	4156613.75
Α16	599596.69	4156606.98	Π16	599591.86	4156618.20
Α17	599583.52	4156585.60	Π17	599574.47	4156589.98
Α18	599572.77	4156556.12	Π18	599562.80	4156557.97
Α19	599572.35	4156530.91	Π19	599562.40	4156534.24
Α20	599554.52	4156506.44	Π20	599545.55	4156511.11
Α21	599545.00	4156478.69	Π21	599535.84	4156482.82
Α22	599534.51	4156460.24	Π22	599524.61	4156463.06

Σημεια Καθοριομενου Αιγιαλου

Σημεια Αιγιαλου	X	Y	Σημεια Παραλιας	X	Y
15	600035.46	4156586.53	15'	600037.88	4156596.25
16	600009.75	4156594.52	16'	600010.14	4156604.87
17	599972.40	4156585.96	17'	599970.17	4156595.71

ΤΟΠΟΓΡΑΦΙΚΟ ΔΙΑΓΡΑΜΜΑ ΟΡΜΩΝ ΑΓ. ΣΤΕΦΑΝΟΥ- ΚΙΟΝΙΩΝ
ΣΤΗΝ ΝΗΣΟ ΤΗΝΟ
ΓΙΑ ΤΟΝ ΚΑΘΟΡΙΣΜΟ ΟΡΙΩΝ ΑΙΓΙΑΛΟΥ & ΠΑΡΑΛΙΑΣ

ΚΛΙΜΑΚΑ 1:500

ΚΥΡΙΟΣ ΕΡΓΟΥ ΕΝΔΙΑΦΕΡΟΜΕΝΟΣ
ΔΗΜΟΣ ΕΞΩΜΒΟΥΡΓΟΥ ΤΗΝΟΥ

ΑΝΑΔΟΧΟΣ:
Ι. ΑΛΑΒΑΝΟΣ - Χ. ΑΘΑΝΑΣΟΠΟΥΛΟΣ Ε.Ε.

ΣΥΝΤΑΧΘΗΚΕ
ΗΜ/ΝΙΑ ΜΑΡΤΙΟΣ 2001
Ο Συντάξας
Χ. ΑΘΑΝΑΣΟΠΟΥΛΟΣ
Τοπογραφος Μηχανικος

ΕΛΕΧΘΗΚΕ επι τοπου για την ακριβεια της αποτυπωσης :
ΗΜ/ΝΙΑ 11-6-02
Ο Μηχανικός
ΚΙΟΥΠΙΔΗΣ ΘΕΟΔΩΡΟΣ
ΤΕΧΝ/ΓΟΣ ΤΟΠΟΓΡΑΦΟΣ

ΘΕΩΡΗΘΗΚΕ
ΗΜ/ΝΙΑ 11-6-02
ΛΕΜΠΟΤΕΣΗ ΒΙΚΤΩΡΙΑ
Τοπογράφος Μηχανικός

Διανομη Πινακιδων
ΠΙΝΑΚΙΔΑ 1/2
1
2

ΤΡΙΓΩΝΟΜΕΤΡΙΚΗ ΕΞΑΡΤΗΣΗ : ΕΓΣΑ 87
ΜΕΘΟΔΟΣ ΑΠΟΤΥΠΩΣΗΣ : ΕΠΙΓΕΙΑ
ΥΨΟΜΕΤΡΙΚΗ ΑΦΕΤΗΡΙΑ : ΓΥΣ
ΙΣΟΔΙΑΣΤΑΣΗ : 0.50μ
ΚΛΙΜΑΚΑ : 1:500

ΥΠΟΜΝΗΜΑ ΕΠΙΤΡΟΠΗΣ, ΚΑΘΟΡΙΣΜΟΣ ΟΡΙΩΝ ΑΙΓΙΑΛΟΥ και ΠΑΡΑΛΙΑΣ
(ΑΘΡΟ 3 Ν 2971/01)

Το παρον τοπογραφικο διαγραμμα συνοδευει την απο 11/6/2002 εκθεση της επιτροπης καθορισμου οριων αιγιαλου και παραλιας του αθρου 3 του Ν.2971/01.

1. Στο παρον διαγραμμα εικονιζεται:
   α) Η οριογραμμη του Αιγιαλου με κοκκινη συνεχη πολυγωνικη γραμμη υπο στοιχεια: Α1-Α2-......-Α21-Α22.
   β) Η οριογραμμη της Παραλιας με κιτρινη συνεχη πολυγωνικη γραμμη υπο στοιχεια: Π1-Π2-......-Π21-Π22.
2. Τα ορια των γραμμων Αιγιαλου και Παραλιας οριζονται δια των συντεταγμενων που αναγραφονται στο ΠΙΝΑΚΑ ΣΥΝΤ/ΝΩΝ ΟΡΙΩΝ.
3. Αποφαινεται οτι δεν υπαρχει παλαιος αιγιαλος
4. Καθοριζεται ζωνη παραλιας 10 μετρων για εξυπηρετηση των σκοπων του αθρου 1 του Ν.2971/2001.
5. Στην ζωνη παραλιας υπαρχουν και δεν εξαιρουνται κτισματα.


Η ΕΠΙΤΡΟΠΗ


Ο ΠΡΟΕΔΡΟΣ
Στυλιανος Σεζενιας
ΠΡΟΙΣΤΑΜΕΝΟΣ ΚΤΗΜΑΤΙΚΗΣ ΥΠ. ΚΥΚΛΑΔΩΝ


ΤΑ ΜΕΛΗ
1. Θεοδωρος Κιουπιδης
Τοπ. Μηχ. Τ.Ε.
2. Κοσμας Σανταμουρης
Λιμεναρχης

ΚΤΗΜΑΤΙΚΗ ΥΠΗΡΕΣΙΑ ΥΠΟΥΡΓΕΙΟΥ ΟΙΚΟΝΟΜΙΚΩΝ
ΑΚΡΙΒΕΣ ΑΝΤΙΓΡΑΦΟ
Σύρος 17-7-03


ΕΞΑΣΦΑΛΙΣΕΙΣ ΣΤΑΣΕΩΝ S75, S76, S77

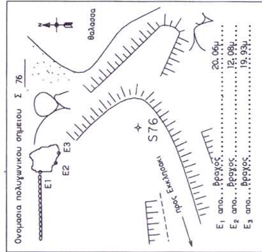

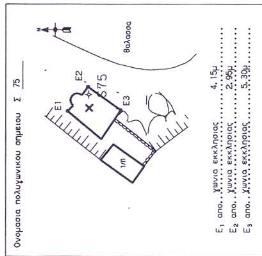

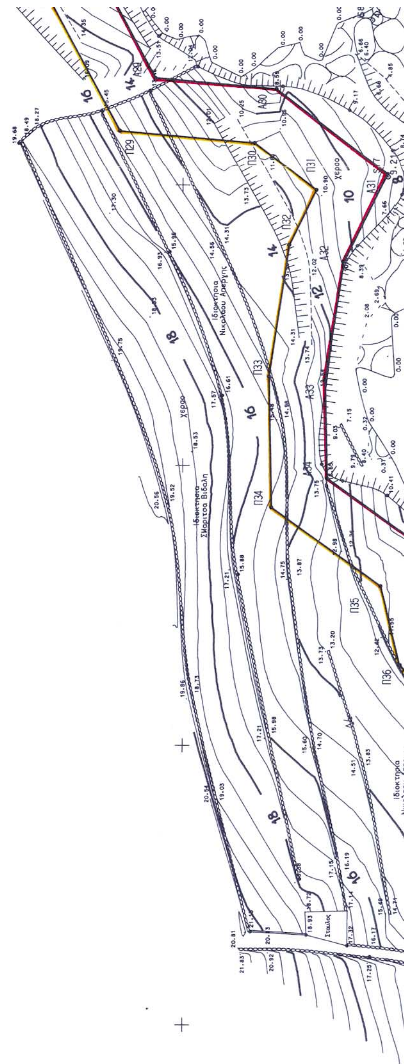

599150
4156470
4156450
4156400
4156350

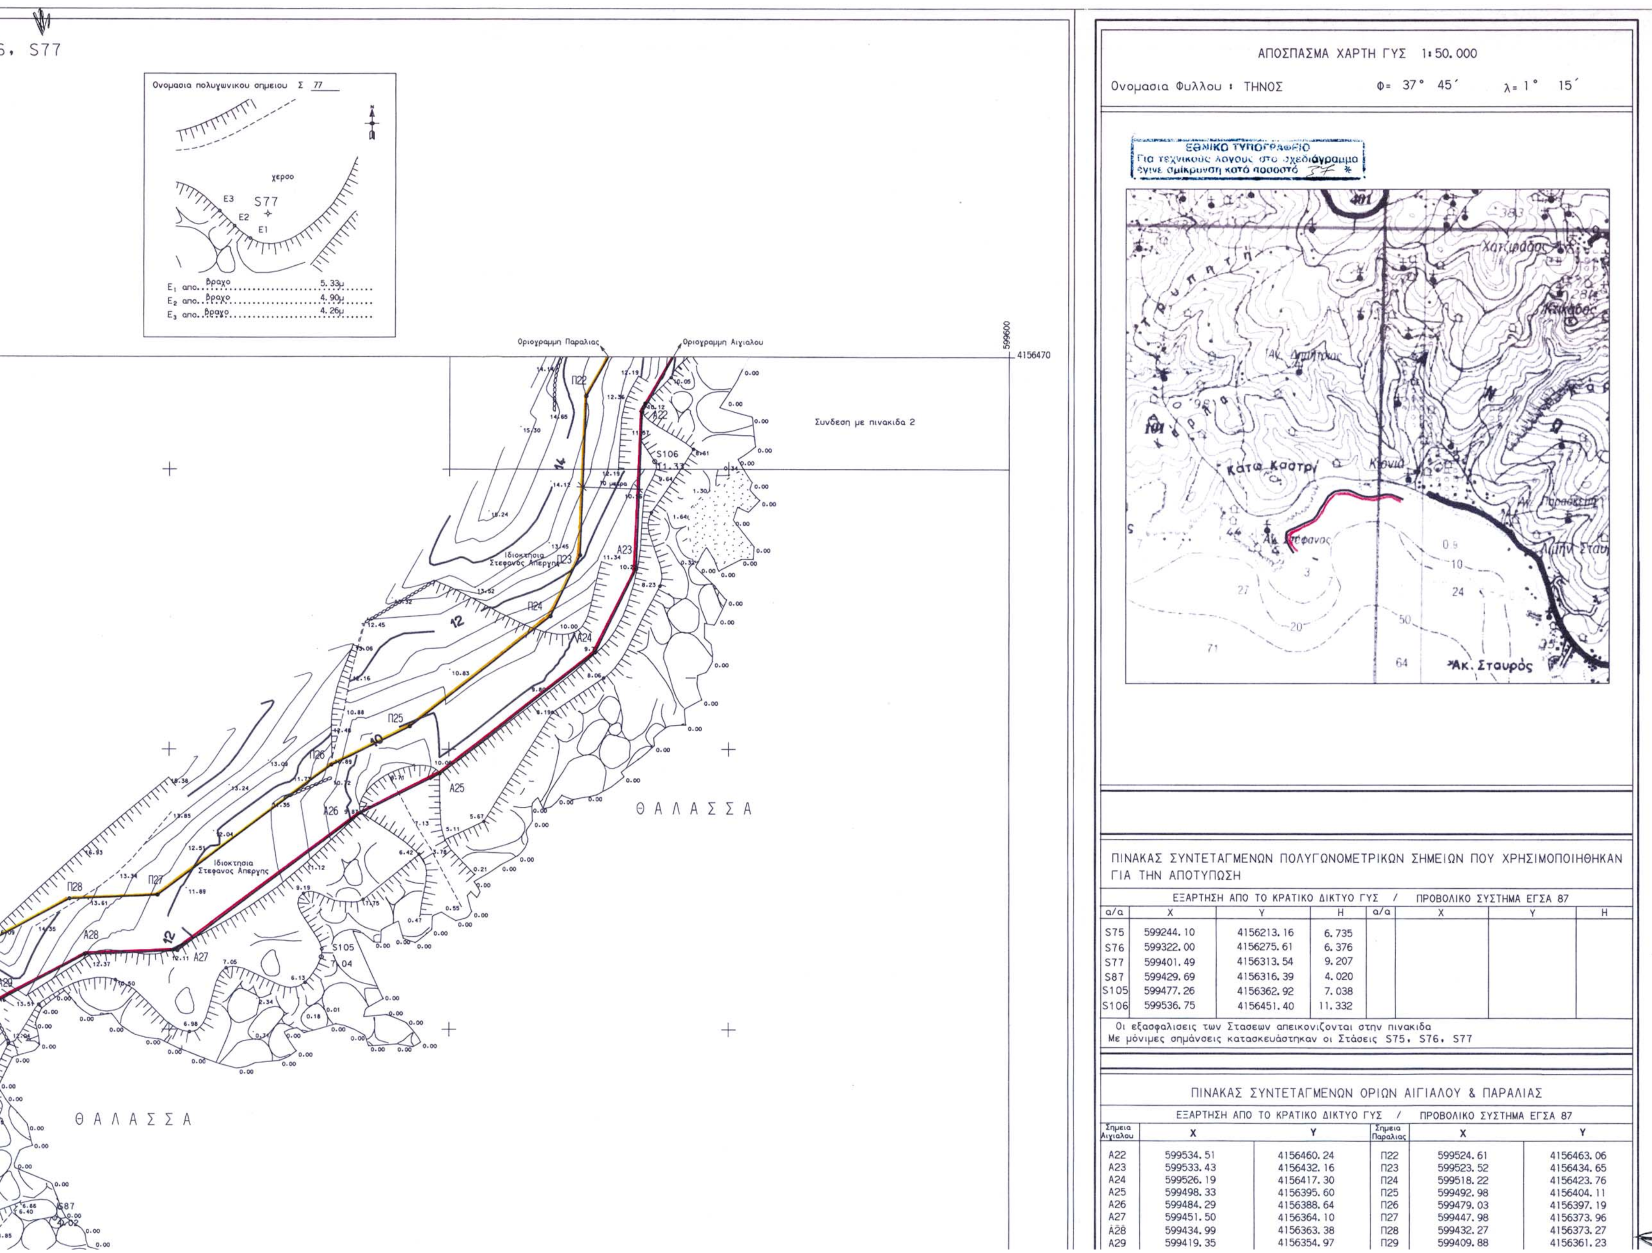

ΠΙΝΑΚΑΣ ΣΥΝΤΕΤΑΓΜΕΝΩΝ ΠΟΛΥΓΩΝΟΜΕΤΡΙΚΩΝ ΣΗΜΕΙΩΝ ΠΟΥ ΧΡΗΣΙΜΟΠΟΙΗΘΗΚΑΝ ΓΙΑ ΤΗΝ ΑΠΟΤΥΠΩΣΗ

ΕΞΑΡΤΗΣΗ ΑΠΟ ΤΟ ΚΡΑΤΙΚΟ ΔΙΚΤΥΟ ΓΥΣ / ΠΡΟΒΟΛΙΚΟ ΣΥΣΤΗΜΑ ΕΓΣΑ 87


α/α	X	Y	H	α/α	X	Y	H
S75	599244.10	4156213.16	6.735				
S76	599322.00	4156275.61	6.376				
S77	599401.49	4156313.54	9.207				
S87	599429.69	4156316.39	4.020				
S105	599477.26	4156362.92	7.038				
S106	599536.75	4156451.40	11.332				

Οι εξασφαλισεις των Στασεων απεικονιζονται στην πινακιδα
Με μόνιμες σημάνσεις κατασκευάστηκαν οι Στάσεις S75, S76, S77


ΠΙΝΑΚΑΣ ΣΥΝΤΕΤΑΓΜΕΝΩΝ ΟΡΙΩΝ ΑΙΓΙΑΛΟΥ & ΠΑΡΑΛΙΑΣ


ΕΞΑΡΤΗΣΗ ΑΠΟ ΤΟ ΚΡΑΤΙΚΟ ΔΙΚΤΥΟ ΓΥΣ / ΠΡΟΒΟΛΙΚΟ ΣΥΣΤΗΜΑ ΕΓΣΑ 87

Σημεια Αιγιαλου	X	Y	Σημεια Παραλιας	X	Y
A22	599534.51	4156460.24	Π22	599524.61	4156463.06
A23	599533.43	4156432.16	Π23	599523.52	4156434.65
A24	599526.19	4156417.30	Π24	599518.22	4156423.76
A25	599498.33	4156395.60	Π25	599492.98	4156404.11
A26	599484.29	4156388.64	Π26	599479.03	4156397.19
A27	599451.50	4156364.10	Π27	599447.98	4156373.96
A28	599434.99	4156363.38	Π28	599432.27	4156373.27
A29	599419.35	4156354.97	Π29	599409.88	4156361.23

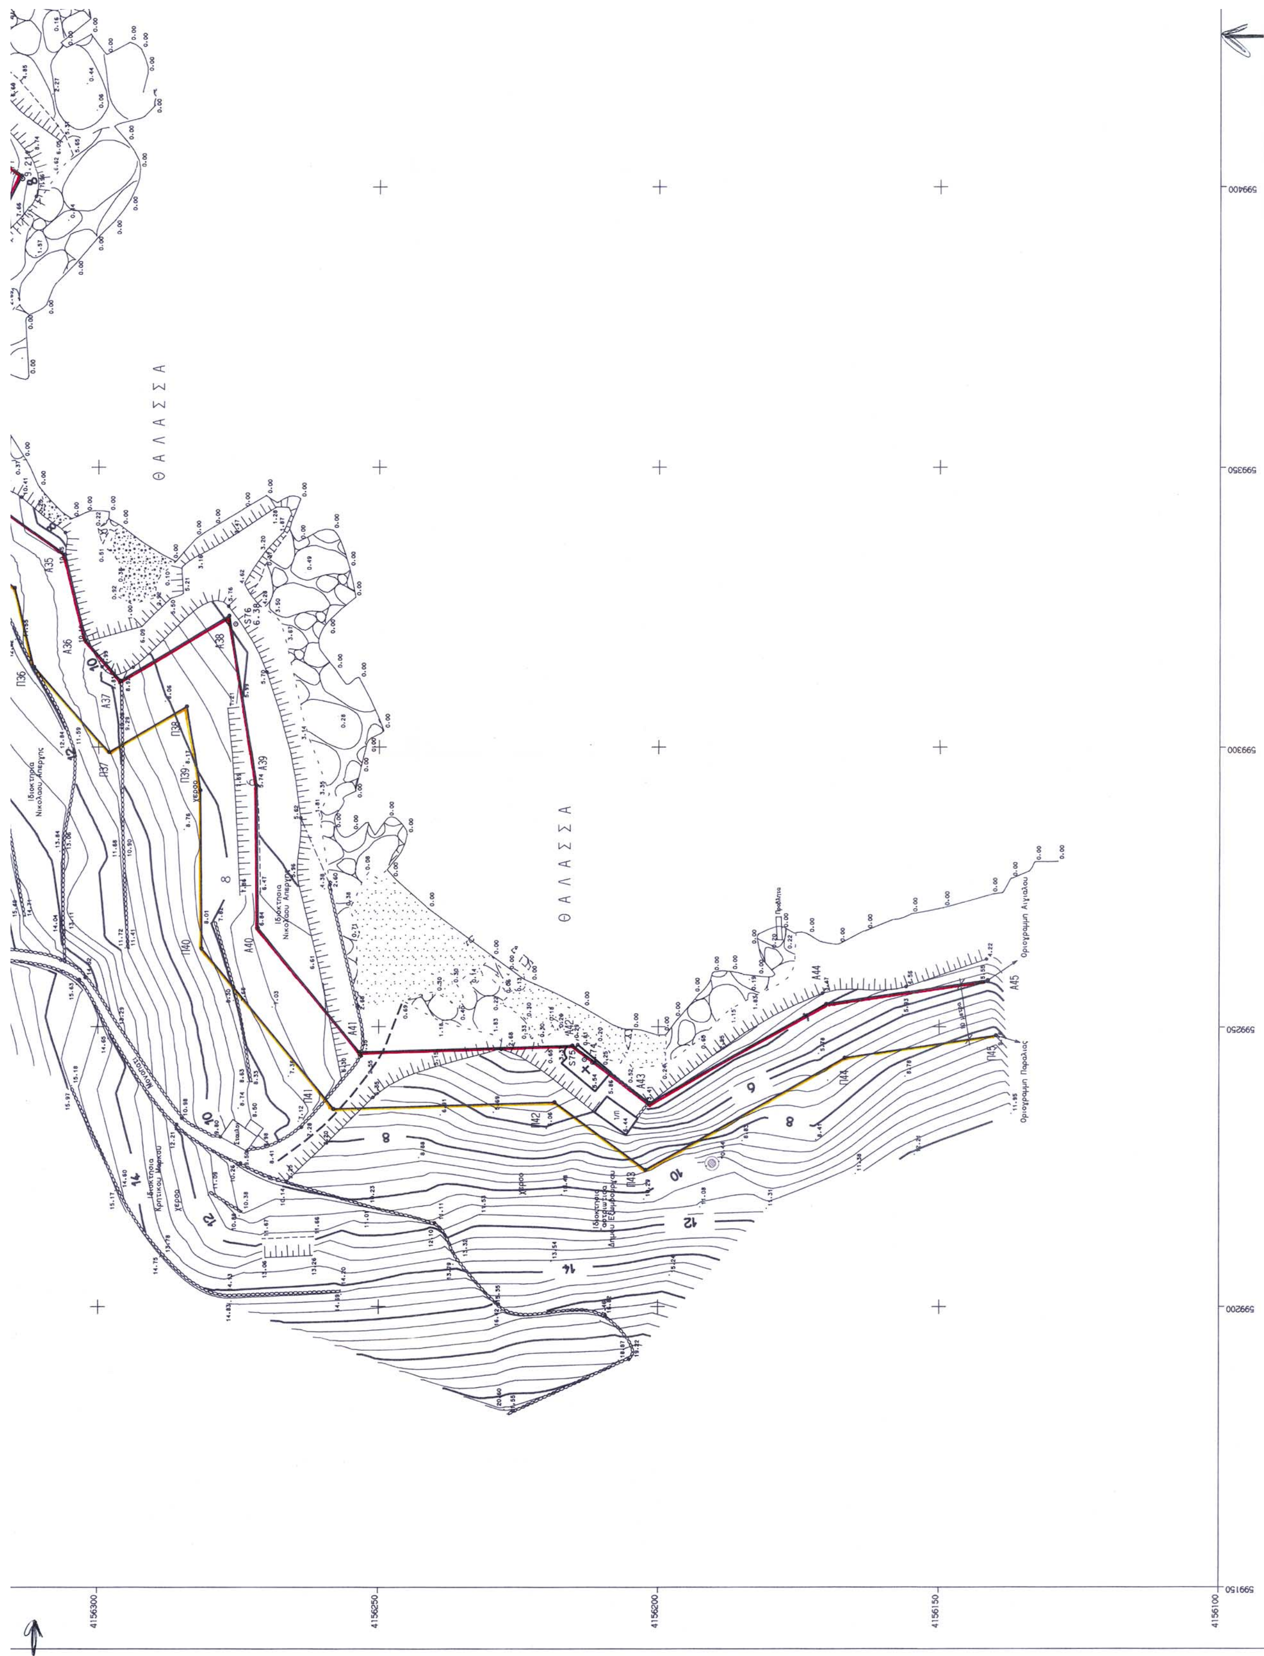
ΘΑΛΑΣΣΑ
ΘΑΛΑΣΣΑ
Οριογραμμή Αιγιαλού
Οριογραμμή Παραλίας
599400
599350
599300
599250
599200
599150
4156300
4156250
4156200
4156150
4156100

Α28	599434.99	4156363.38	Π28	599432.27	4156373.27
Α29	599419.35	4156354.97	Π29	599409.88	4156361.23
Α30	599417.37	4156333.44	Π30	599407.68	4156337.26
Α31	599402.04	4156313.66	Π31	599399.15	4156326.26
Α32	599386.34	4156321.45	Π32	599389.39	4156331.10
Α33	599365.25	4156324.69	Π33	599365.92	4156334.70
Α34	599347.71	4156324.36	Π34	599342.54	4156334.26
Α35	599334.36	4156305.97	Π35	599328.43	4156314.83
Α36	599319.14	4156302.30	Π36	599314.43	4156311.45
Α37	599311.95	4156296.08	Π37	599299.07	4156298.16
Α38	599323.46	4156276.75	Π38	599307.34	4156284.27
Α39	599292.99	4156271.82	Π39	599292.14	4156281.81
Α40	599267.57	4156271.58	Π40	599263.96	4156281.55
Α41	599245.43	4156253.44	Π41	599235.28	4156258.05
Α42	599246.60	4156215.30	Π42	599236.50	4156218.46
Α43	599236.37	4156201.49	Π43	599224.47	4156202.23
Α44	599254.08	4156170.05	Π44	599244.46	4156166.75
Α45	599258.36	4156141.30	Π45	599248.47	4156139.83

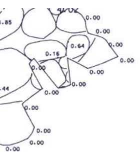

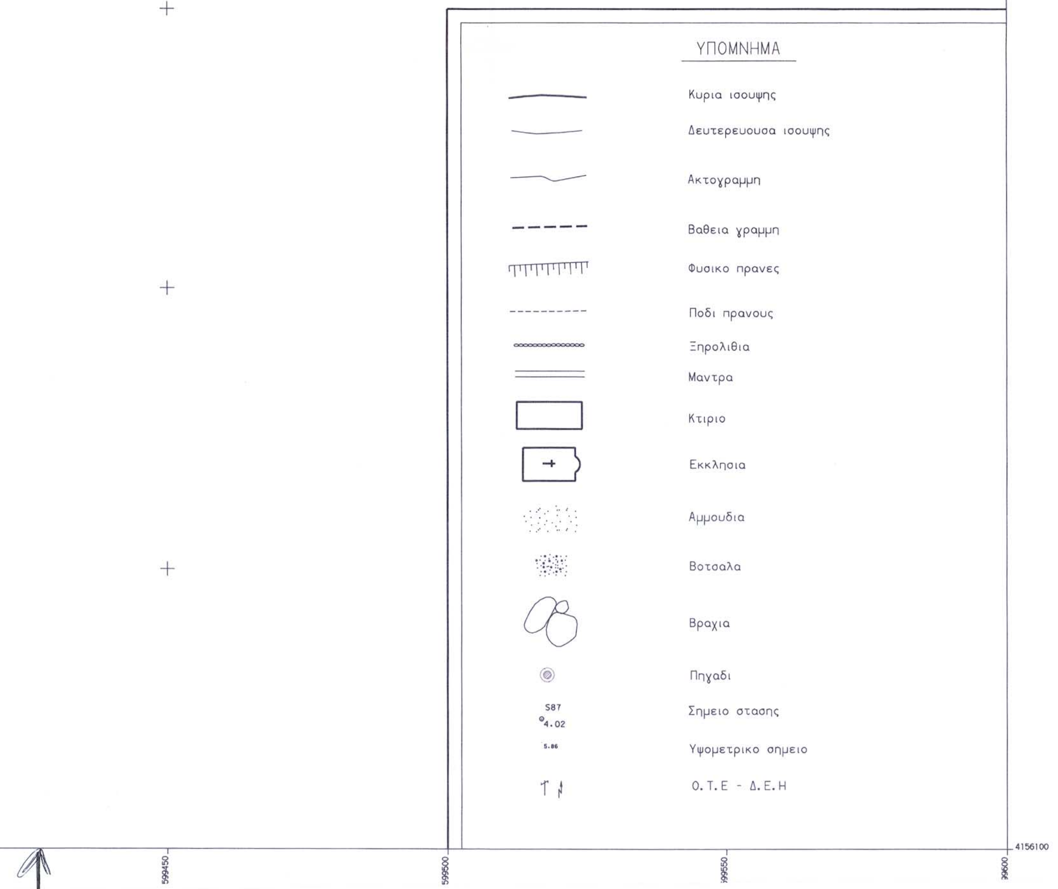

ΤΟΠΟΓΡΑΦΙΚΟ ΔΙΑΓΡΑΜΜΑ ΟΡΜΩΝ ΑΓ. ΣΤΕΦΑΝΟΥ- ΚΙΟΝΙΩΝ ΣΤΗΝ ΝΗΣΟ ΤΗΝΟ ΓΙΑ ΤΟΝ ΚΑΘΟΡΙΣΜΟ ΟΡΙΩΝ ΑΙΓΙΑΛΟΥ & ΠΑΡΑΛΙΑΣ

ΚΛΙΜΑΚΑ 1:500

ΚΥΡΙΟΣ ΕΡΓΟΥ ΕΝΔΙΑΦΕΡΟΜΕΝΟΣ
ΔΗΜΟΣ ΕΞΩΜΒΟΥΡΓΟΥ ΤΗΝΟΥ

ΑΝΑΔΟΧΟΣ:
Ι. ΑΛΑΒΑΝΟΣ - Χ. ΑΘΑΝΑΣΟΠΟΥΛΟΣ Ε.Ε.

ΣΥΝΤΑΧΘΗΚΕ
ΗΜ/ΝΙΑ ΜΑΡΤΙΟΣ 2001
Ο Συντάξας
Χ. ΑΘΑΝΑΣΟΠΟΥΛΟΣ
Τοπογραφος Μηχανικος

ΕΛΕΧΘΗΚΕ επι τοπου για την ακριβεια της αποτυπωσης:
ΗΜ/ΝΙΑ 11-6-02
Ο Μηχανικός
ΚΙΟΥΠΙΔΗΣ ΘΕΟΔΩΡΟΣ
ΤΕΧΝ/ΓΟΣ ΤΟΠΟΓΡΑΦΟΣ

ΘΕΩΡΗΘΗΚΕ
ΗΜ/ΝΙΑ 11-6-02
ΛΕΜΠΟΤΕΣΗ ΒΙΚΤΩΡΙΑ
Τοπογράφος Μηχανικός

Διανομη Πινακιδων
ΠΙΝΑΚΙΔΑ 2/2

ΤΡΙΓΩΝΟΜΕΤΡΙΚΗ ΕΞΑΡΤΗΣΗ : ΕΓΣΑ 87
ΜΕΘΟΔΟΣ ΑΠΟΤΥΠΩΣΗΣ : ΕΠΙΓΕΙΑ
ΥΨΟΜΕΤΡΙΚΗ ΑΦΕΤΗΡΙΑ : ΓΥΣ
ΙΣΟΔΙΑΣΤΑΣΗ : 0.50μ
ΚΛΙΜΑΚΑ : 1:500

ΥΠΟΜΝΗΜΑ ΕΠΙΤΡΟΠΗΣ, ΚΑΘΟΡΙΣΜΟΣ ΟΡΙΩΝ ΑΙΓΙΑΛΟΥ και ΠΑΡΑΛΙΑΣ (ΑΘΡΟ 3 Ν 2971/01)

Το παρον τοπογραφικο διαγραμμα συνοδευει την απο 11/6/2002 εκθεση της επιτροπης καθορισμου οριων αιγιαλου και παραλιας του αθρου 3 του Ν. 2971/01.

1. Στο παρον διαγραμμα εικονιζεται:
α) Η οριογραμμη του Αιγιαλου με κοκκινη συνεχη πολυγωνικη γραμμη υπο στοιχεια: Α22-Α23-.....-Α44-Α45.
β) Η οριογραμμη της Παραλιας με κιτρινη συνεχη πολυγωνικη γραμμη υπο στοιχεια: Π22-Π23-......-Π44-Π45.
2. Τα ορια των γραμμων Αιγιαλου και Παραλιας οριζονται δια των συντεταγμενων που αναγραφονται στο ΠΙΝΑΚΑ ΣΥΝΤ/ΝΩΝ ΟΡΙΩΝ.
3. Αποφαινεται οτι δεν υπαρχει παλαιος αιγιαλος
4. Καθοριζεται ζωνη παραλιας 10 μετρων για εξυπηρετηση των σκοπων του αθρου 1 Ν. 2971/2001.
5. Στην ζωνη παραλιας υπαρχουν και δεν εξαιρουνται κτισματα.

Η ΕΠΙΤΡΟΠΗ

Ο ΠΡΟΕΔΡΟΣ
Στυλιανος Σεζενιας
ΠΡΟΙΣΤΑΜΕΝΟΣ ΚΤΗΜΑΤΙΚΗΣ ΥΠ. ΚΥΚΛΑΔΩΝ

ΤΑ ΜΕΛΗ
1. Θεοδωρος Κιουπιδης
Τοπ. Μηχ. Τ.Ε.
2. Κοσμας Σανταμουρης
Λιμεναρχης

ΚΤΗΜΑΤΙΚΗ ΥΠΗΡΕΣΙΑ ΥΠΟΥΡΓΕΙΟΥ ΟΙΚΟΝΟΜΙΚΩΝ
ΑΚΡΙΒΕΣ ΑΝΤΙΓΡΑΦΟ
17-7-03

Αριθ. 3341 (2)

Κήρυξη έκτασης ως αναδασωτέας εμβαδού 0,600 του στρέμματος στη θέση «Άγιος Αθανάσιος» περιφέρειας Μαυρομανδήλας Δημοτικού Διαμερίσματος Πετρωτού του Δήμου Μεσσάτιδος, Ν. Αχαΐας.

Ο ΓΕΝΙΚΟΣ ΓΡΑΜΜΑΤΕΑΣ
ΠΕΡΙΦΕΡΕΙΑΣ ΔΥΤΙΚΗΣ ΕΛΛΑΔΑΣ

Έχοντας υπόψη:

1. Το άρθρο 117 παρ. 3 του Συντάγματος της Χώρας.

2. Τις διατάξεις του Ν. 2503/97 «Διοίκηση, οργάνωση, στελέχωση της Περιφέρειας, ρύθμιση θεμάτων για την τοπική αυτοδιοίκηση και άλλες διατάξεις».

3. Την 186/30.6.1998 (ΦΕΚ 727/Β/98) απόφαση Γ.Γ.Π.Δ.Ε. «Άσκηση αρμοδιοτήτων Γενικού Γραμματέα Περιφέρειας Δυτ. Ελλάδας επί θεμάτων ΔΑΣΙΚΩΝ και μεταβίβαση του δικαιώματος υπογραφής στους Προϊσταμένους Υπηρεσιακών Μονάδων της Περιφέρειας».

4. Τις διατάξεις του Ν. 998/79 «Περί προστασίας των Δασών και των δασικών εκτάσεων» και συγκεκριμένα:

α) Του άρθρου 41 παρ. 1

β) Του άρθρου 38 παρ.2

γ) Του άρθρου 70 παρ. 3 του Ν. 998/79, όπως συμπληρώθηκε με τον Ν. 2040/92.

5. Τις σχετικές δ/γές του Υπουργ. Γεωργίας

6. Την 8146/24.9.2003 πρόταση του Δασαρχείου Πατρών «περί κηρύξεως εκτάσεως ως αναδασωτέας» εμβαδού 0,600 του στρέμματος στη θέση «Άγιος Αθανάσιος» περιφέρειας Μαυρομανδήλας Δημοτικού Διαμερίσματος Πετρωτού του Δήμου Μεσσάτιδος, αποφασίζουμε:

Κηρύσσουμε ως Αναδασωτέα, με σκοπό την αποκατάσταση με φυσική αναγέννηση ή τεχνητή αναδάσωση της δασικής βλάστησης που καταστράφηκε από παράνομη κατάληψη δια αποψιλωτικής υλοτομίας και φύτευσης ελιών που έγινε από τον Κων/νο Απ. Μητρόπουλο κάτοικο Πατρών (Ποτιδαίας 24) και διαπιστώθηκε τέλη Ιουλίου 2003, την δημόσια δασική έκταση από αείφυλλα πλατύφυλλα (πουρνάρια, σχίνα), εμβαδού εξακοσίων τετρ. μέτρων (0,600 στρέμ.), στη θέση «Άγιος Αθανάσιος» περιφέρειας Μαυρομανδήλας Δημοτικού Διαμερίσματος Πετρωτού του Δήμου Μεσσάτιδος και η οποία προσδιορίζεται από τα στοιχεία Α, Β, Γ, Δ, Ε, Ζ, Η, Θ, Ι, Κ, Λ, Α, όπως αυτά φαίνονται στο συνημμένο τοπογραφικό διάγραμμα με κλίμακα 1:250 το οποίο αποτελεί αναπόσπαστο μέρος της απόφασης αυτής και έχει όρια:

Βόρεια: Με δημόσια δασική έκταση και φερόμενο αγρό ιδίου.

Νότια: Με δημόσια δασική έκταση και φερόμενο αγρό ιδίου.

Ανατολικά: Με δημόσια δασική έκταση.


Δυτικά: Με δημόσια δασική έκταση και φερόμενο αγρό ιδίου.


Η παρούσα ισχύει μετά τη δημοσίευσή της στον Δήμο Μεσσάτιδος και στο Δημοτικό Διαμέρισμα Πετρωτού σύμφωνα με το άρθρο 37 του Ν. 3200/55.


Η απόφαση να δημοσιευθεί στην Εφημερίδα της Κυβερνήσεως.

Πάτρα, 2 Οκτωβρίου 2003

Με εντολή Γενικού Γραμματέα Περιφέρειας
Ο Γενικός Διευθυντής κ.α.α.
ΧΛΟΗ ΚΑΤΣΟΥΔΑ

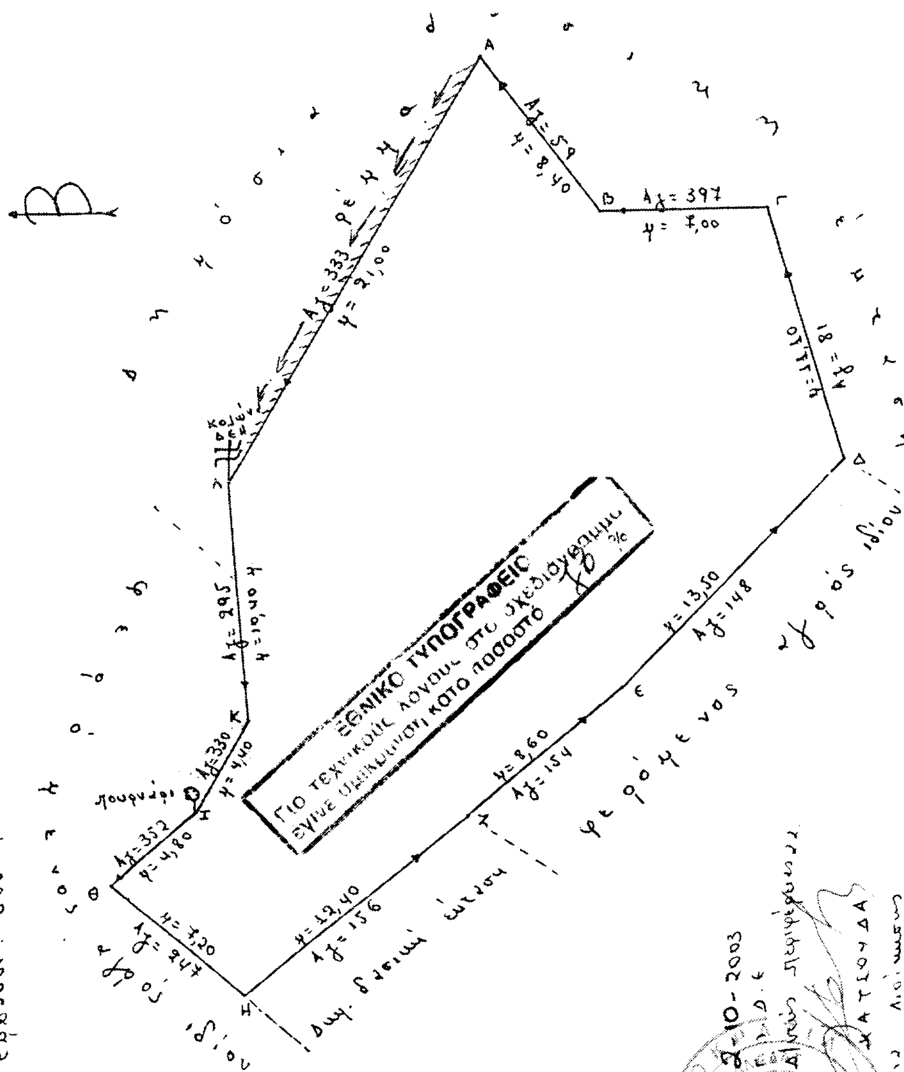
3341/2003
ΤΟΠΟΓΡΑΦΙΚΟ ΔΙΑΓΡΑΜΜΑ
Κλίμακα 1:250
Εμβαδόν: 600 m²
ΕΘΝΙΚΟ ΤΥΠΟΓΡΑΦΕΙΟ
Για τεχνικούς λόγους στο σχεδιάγραμμα έγινε σμίκρυνση κατά ποσοστό 70 %

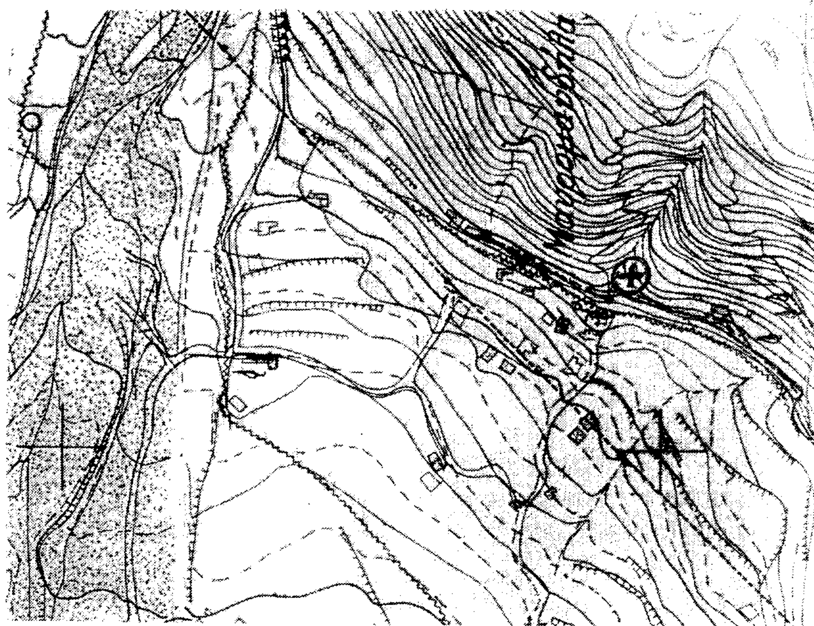
ΑΠΟΣΠΑΣΜΑ ΧΑΡΤΗ
Κλίμακα 1:5000

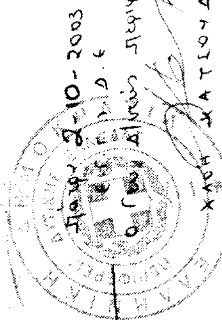
Πάτρα 2-10-2003